


NISSAN Modellreihen B13 und N14 (Rechtslenker mit SR-Motor) E.C.C.S.-SCHALTPLAN

E.C.C.S.-
STEUERGERÄT


109	101	102	103	
-----	-----	------	------	

NISSAN Modellreihen B13 und N14 (Linkslenker mit SR-Motor) E.C.C.S.-SCHALTPLAN

Plan 2-1



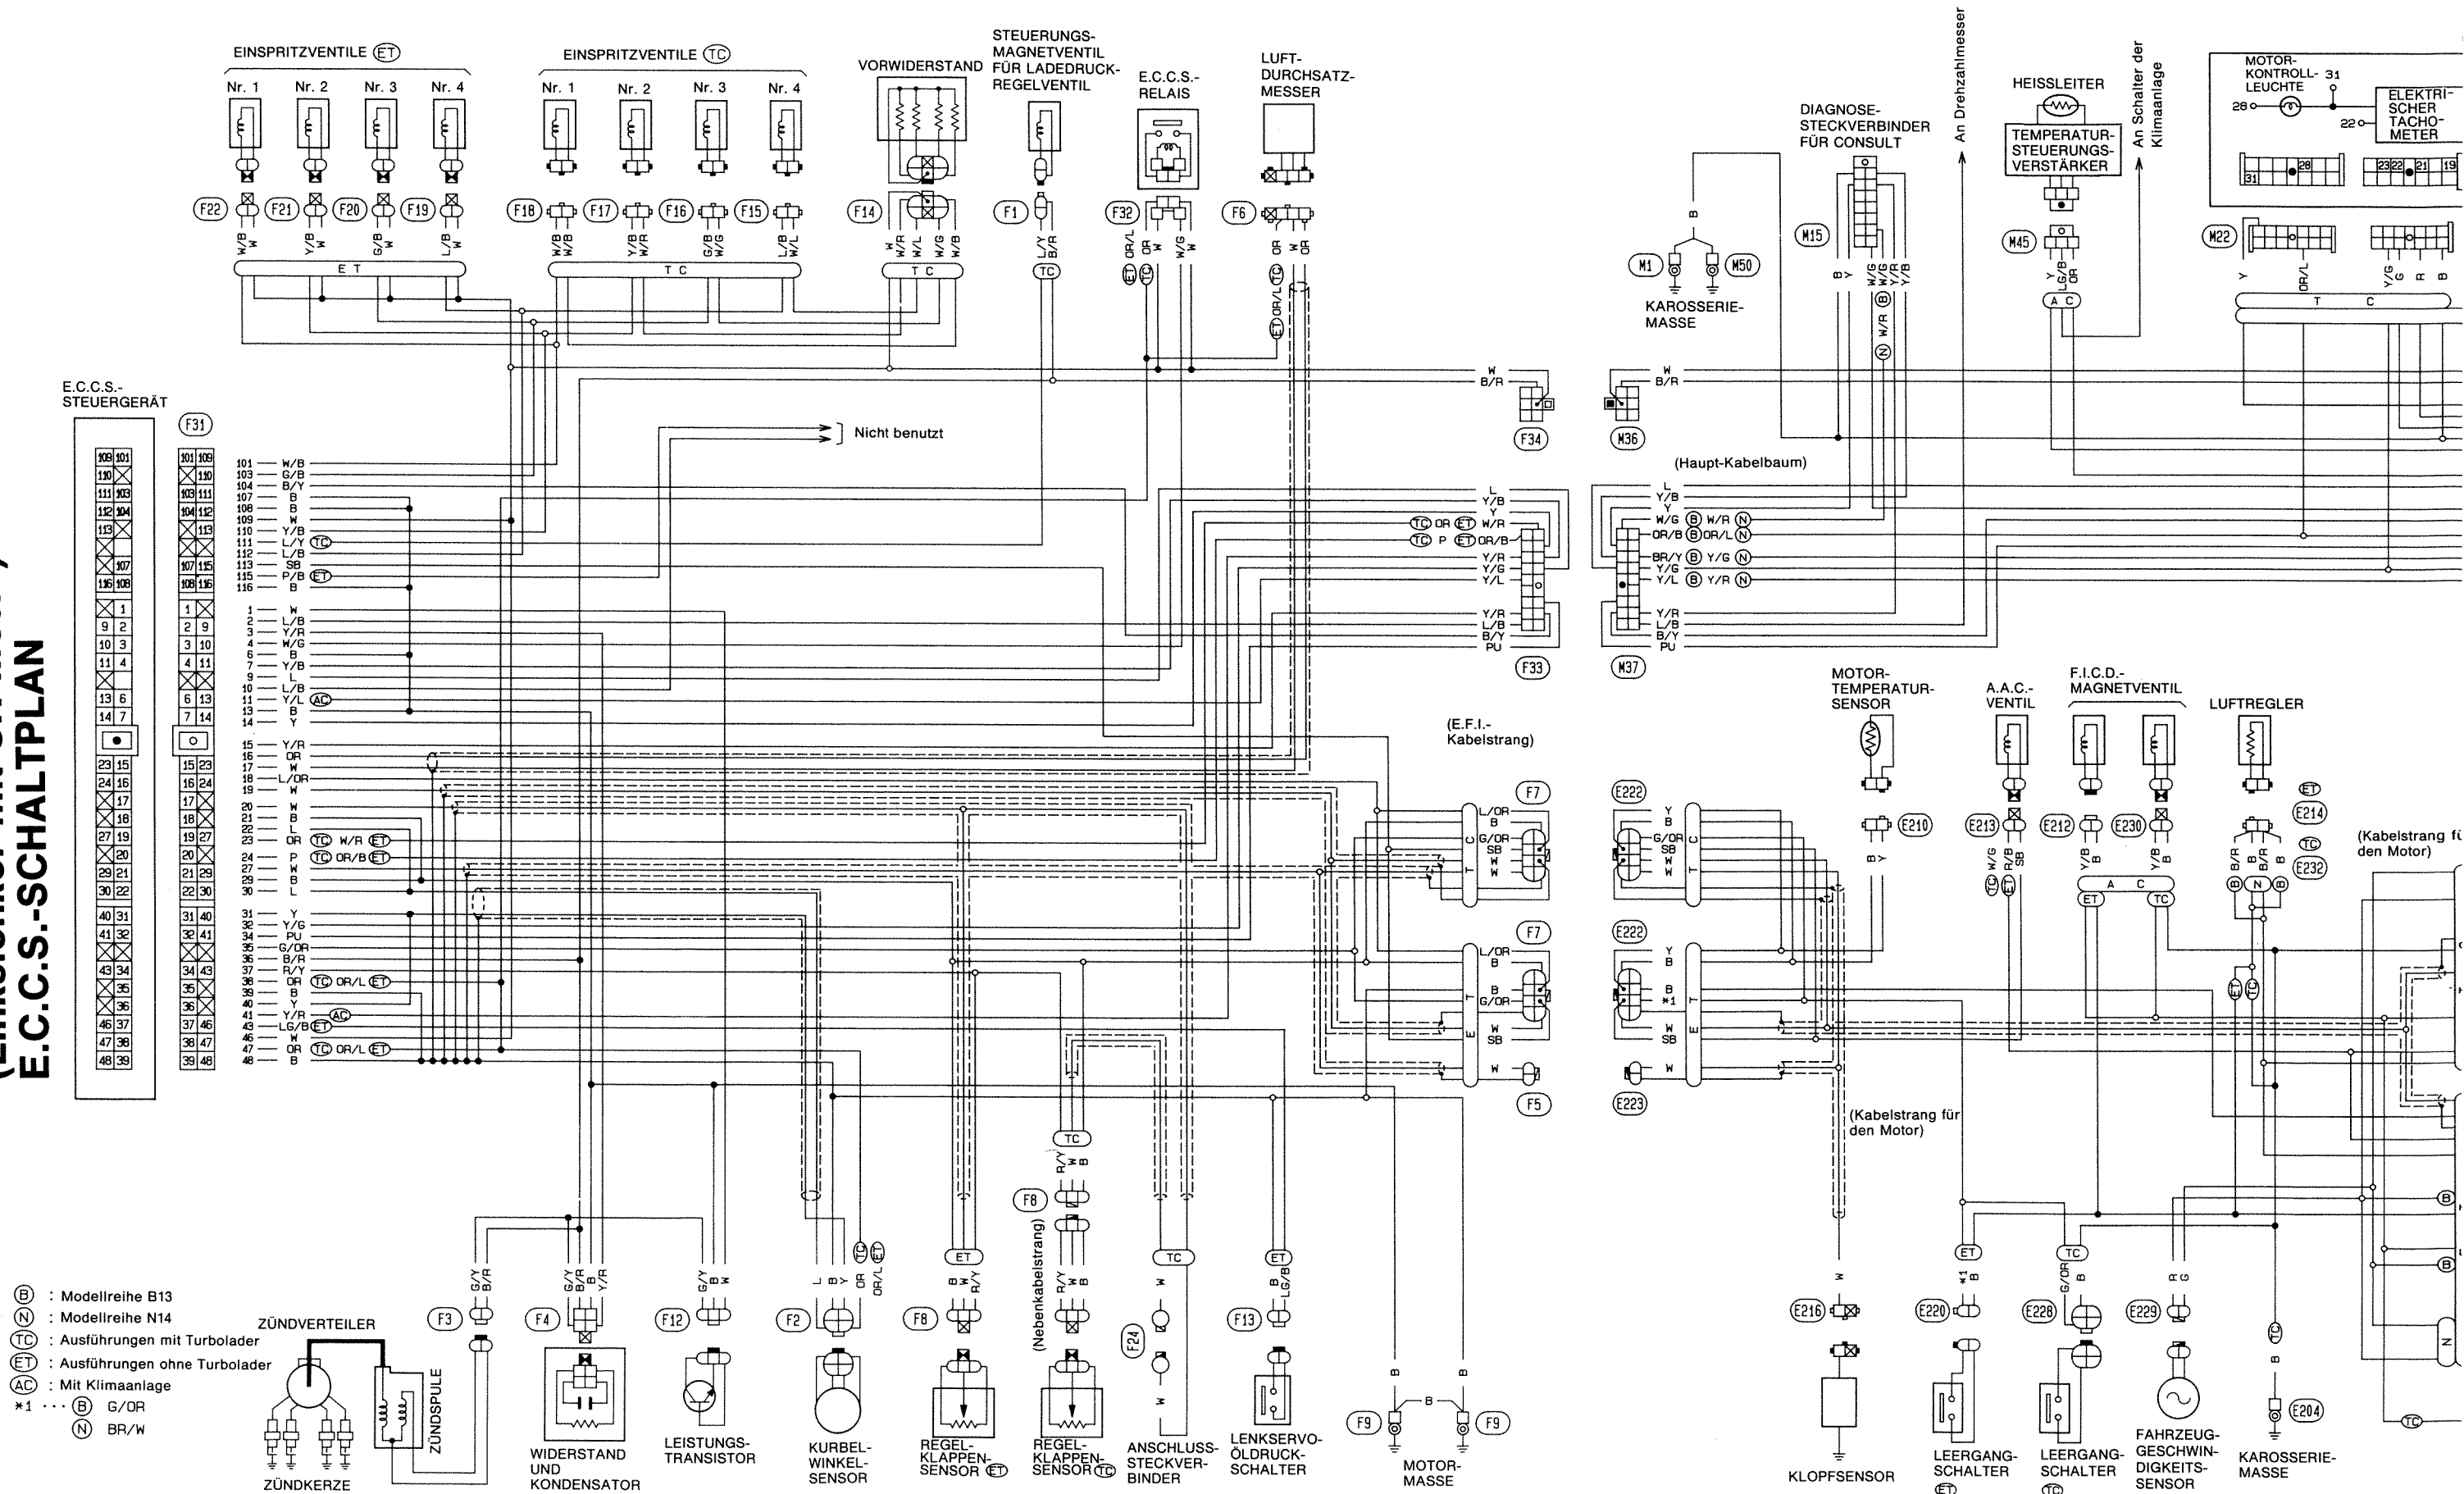


Plan 2-2




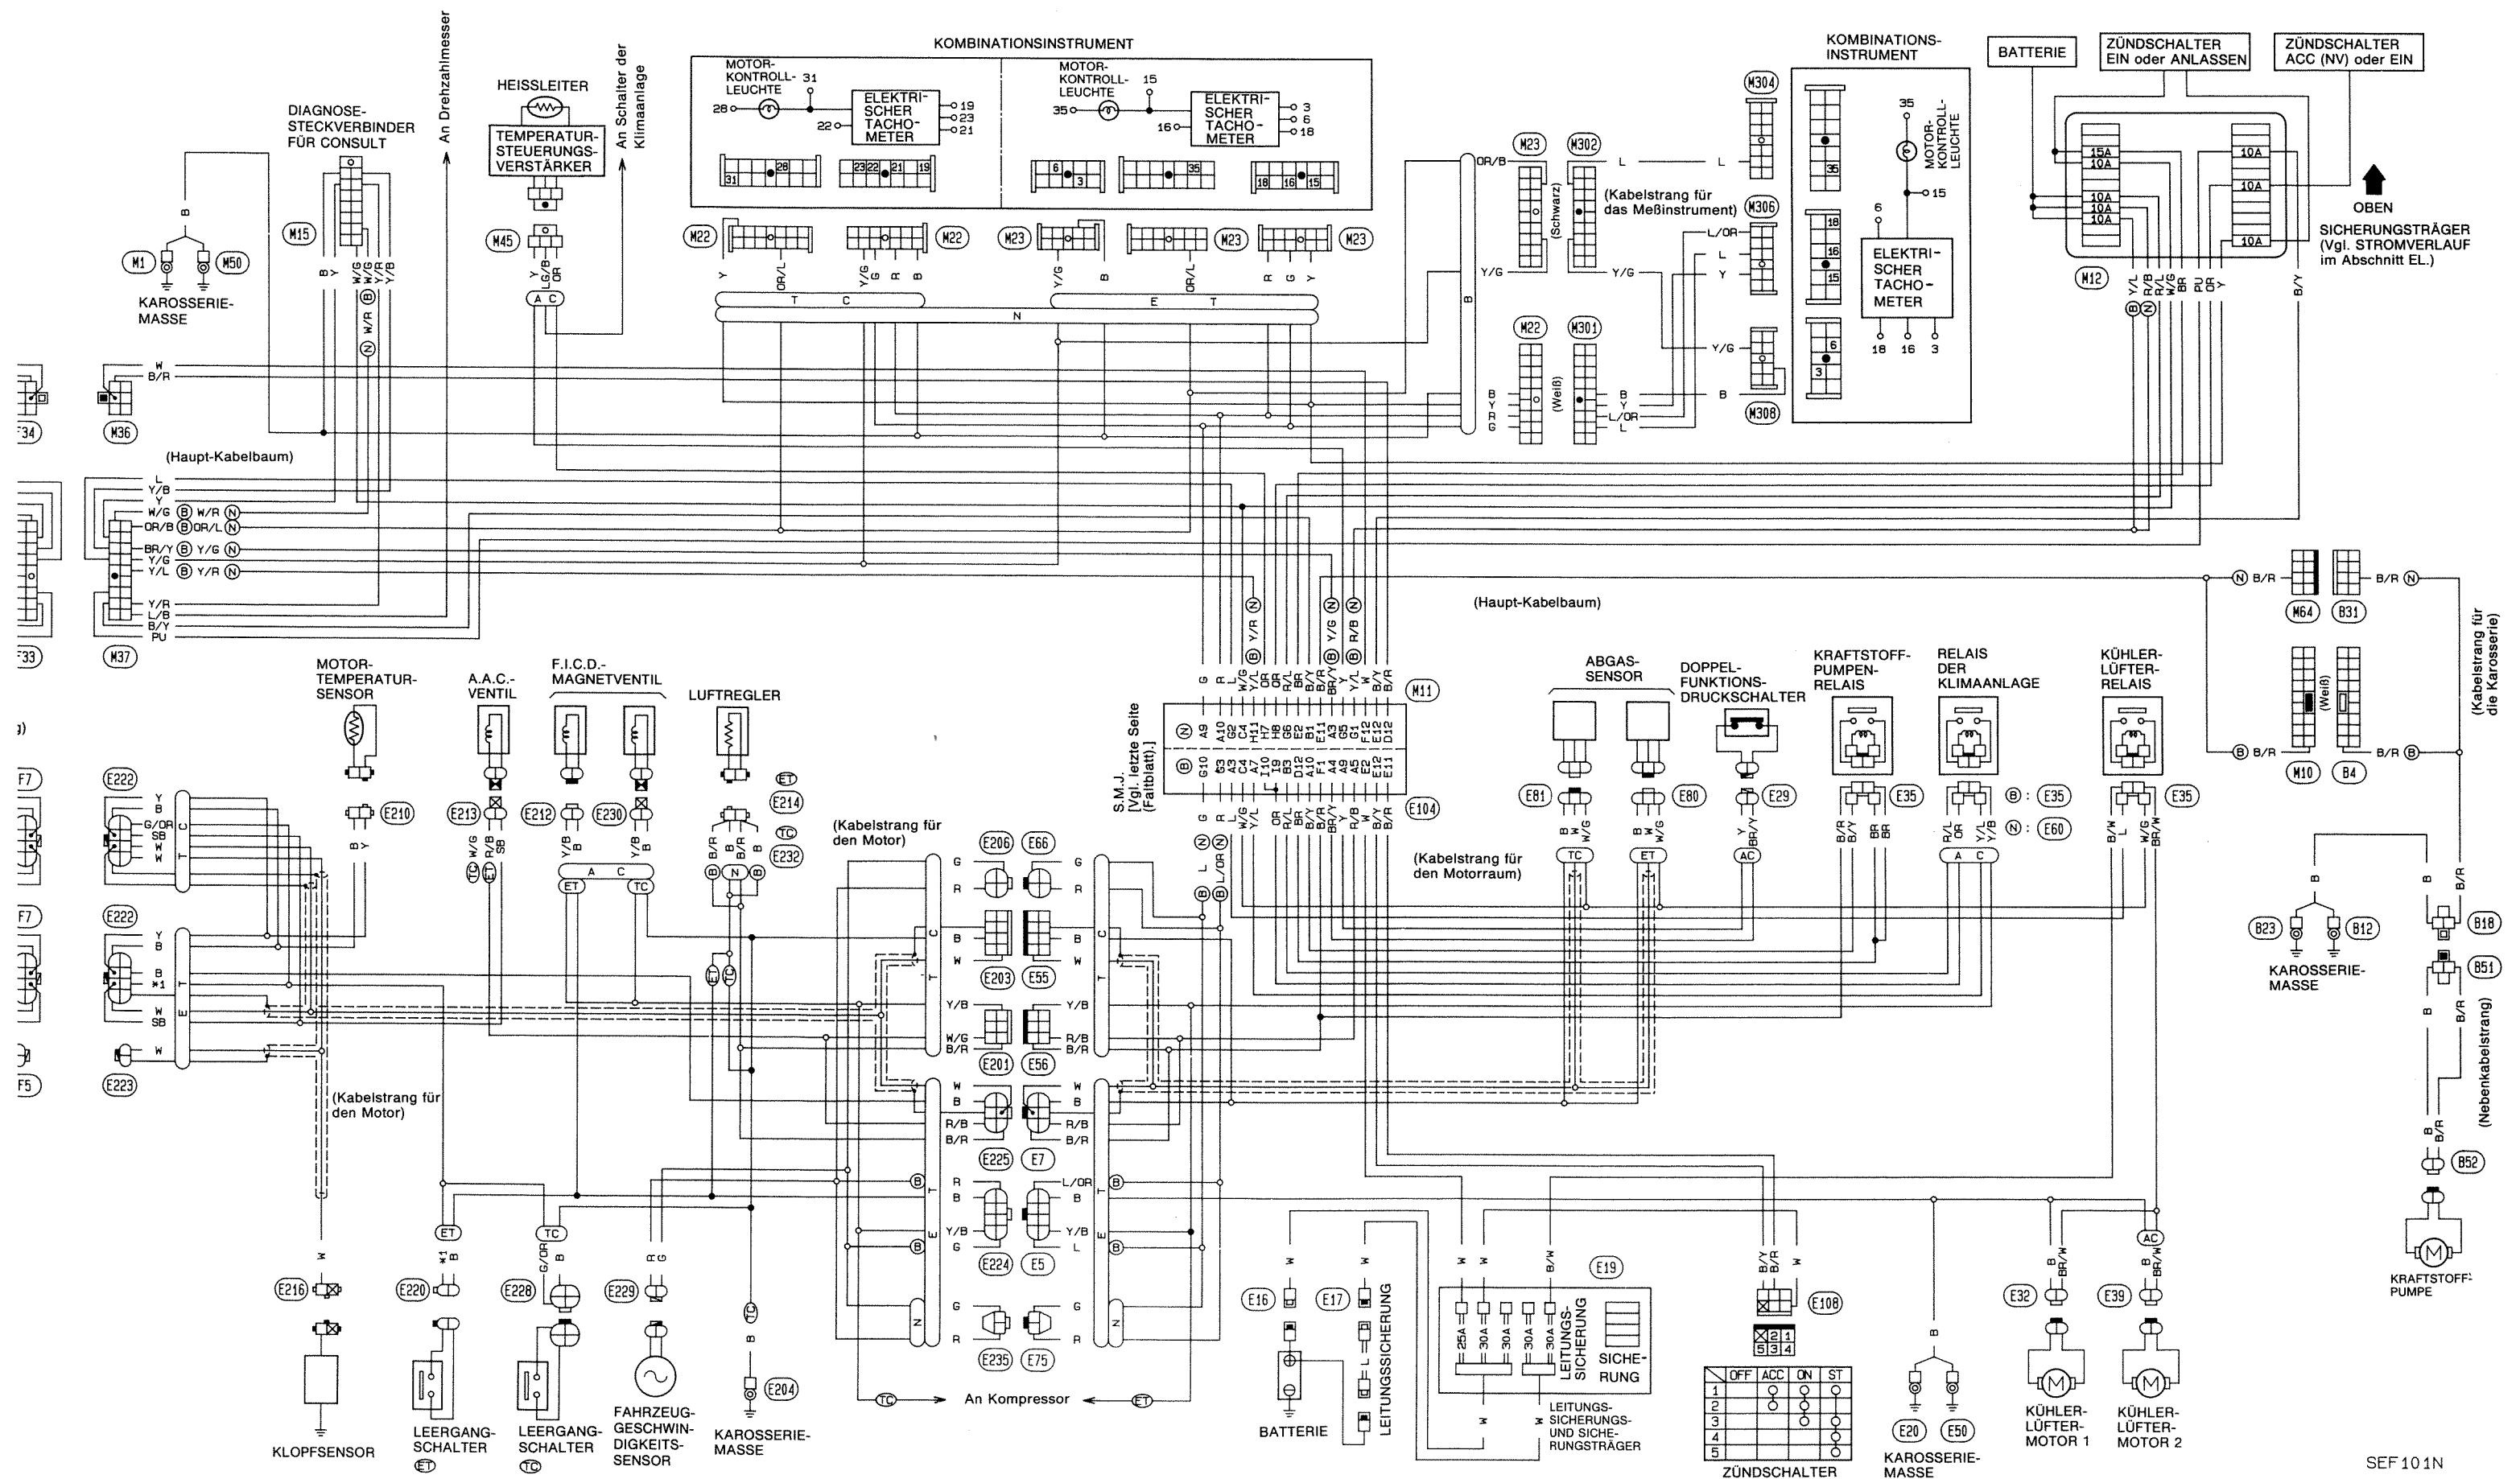


NISSAN Modellreihe B13 SCHALTPLAN




Plan 3-1

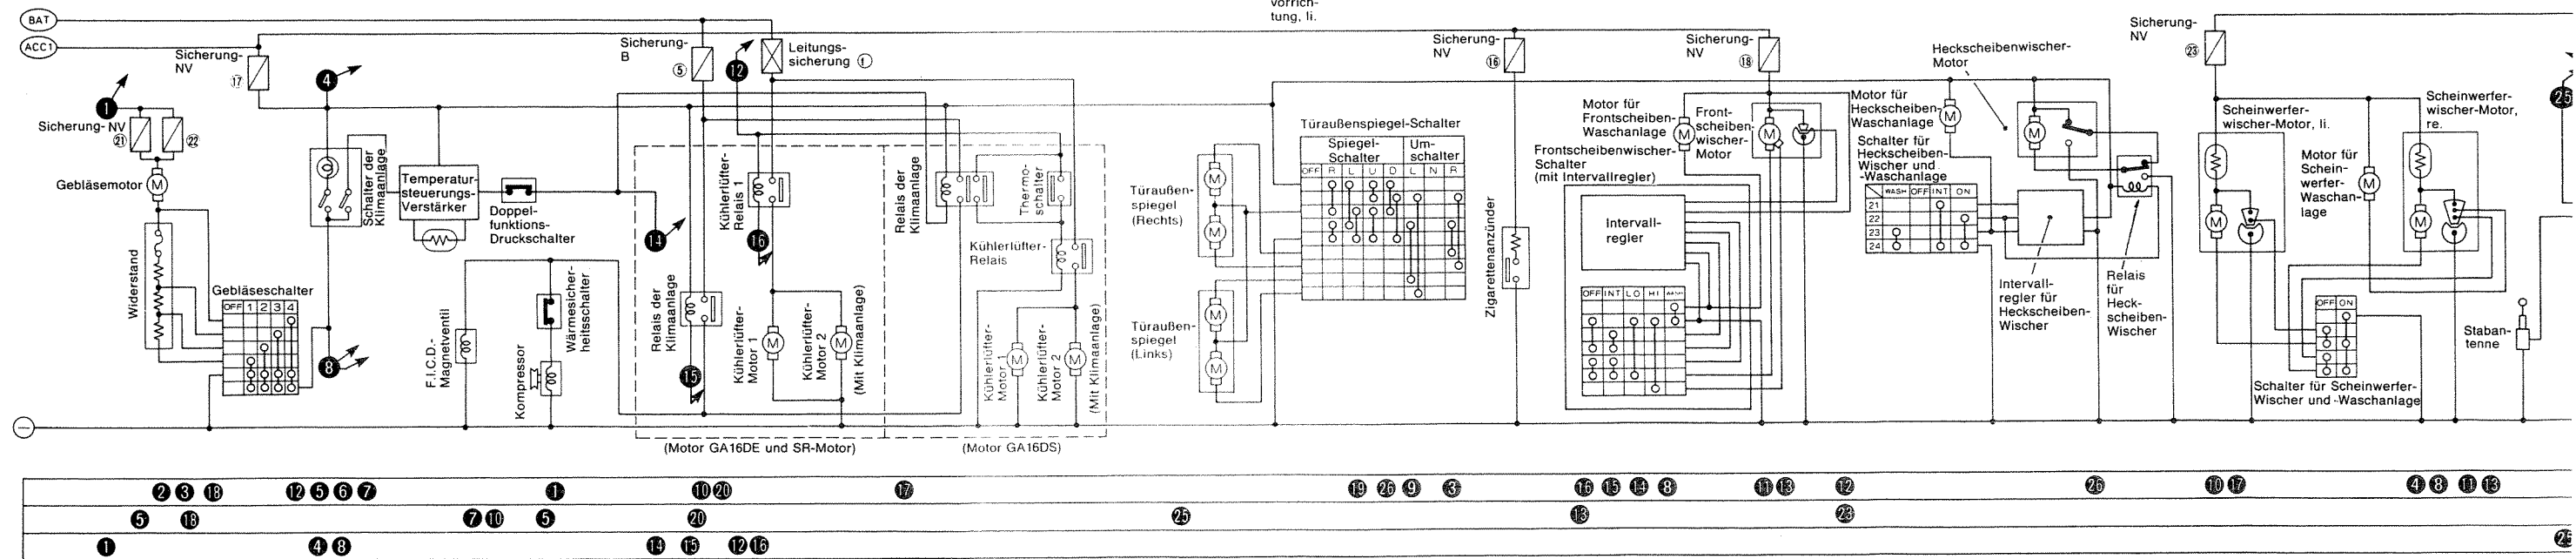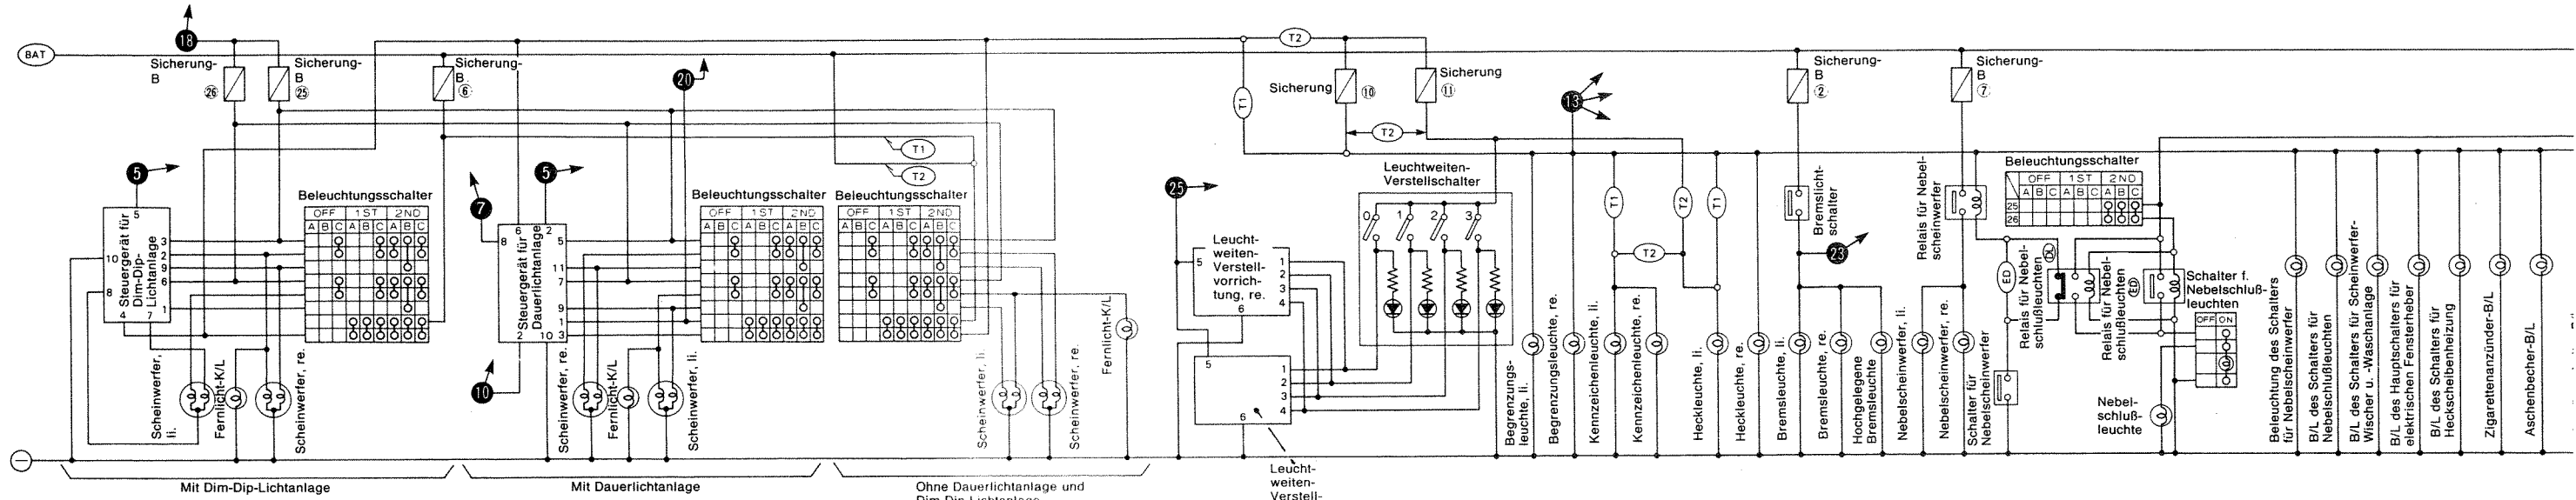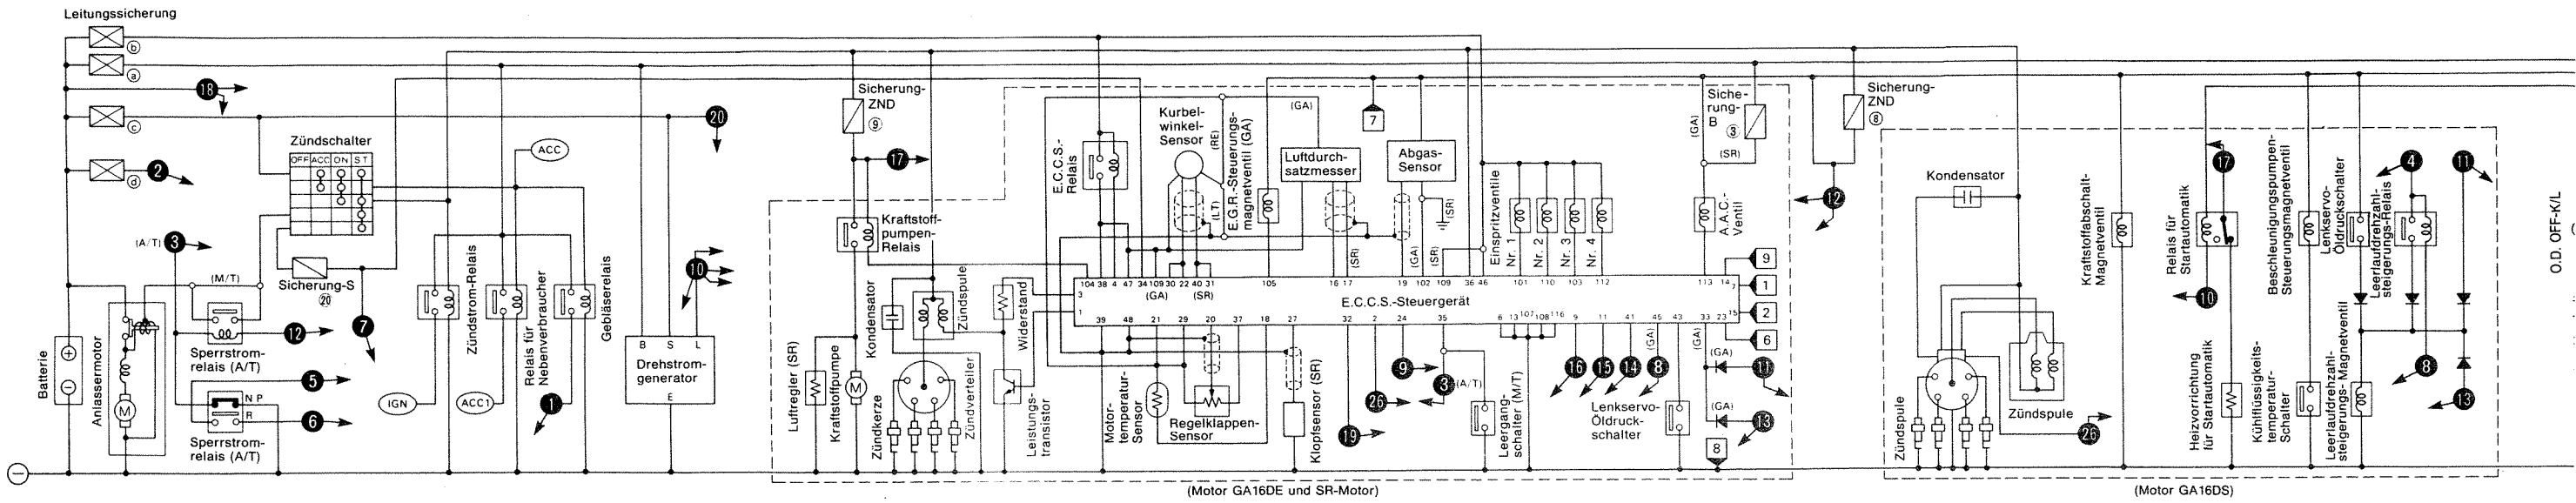

Plan 3-2

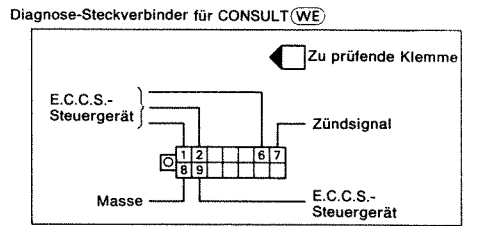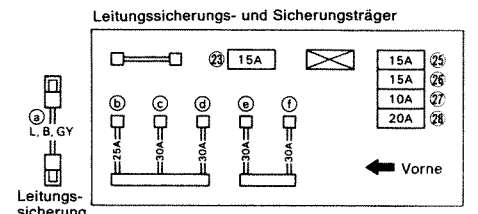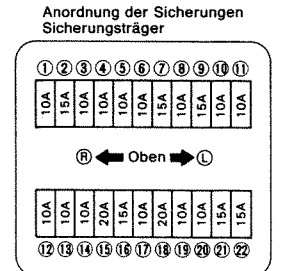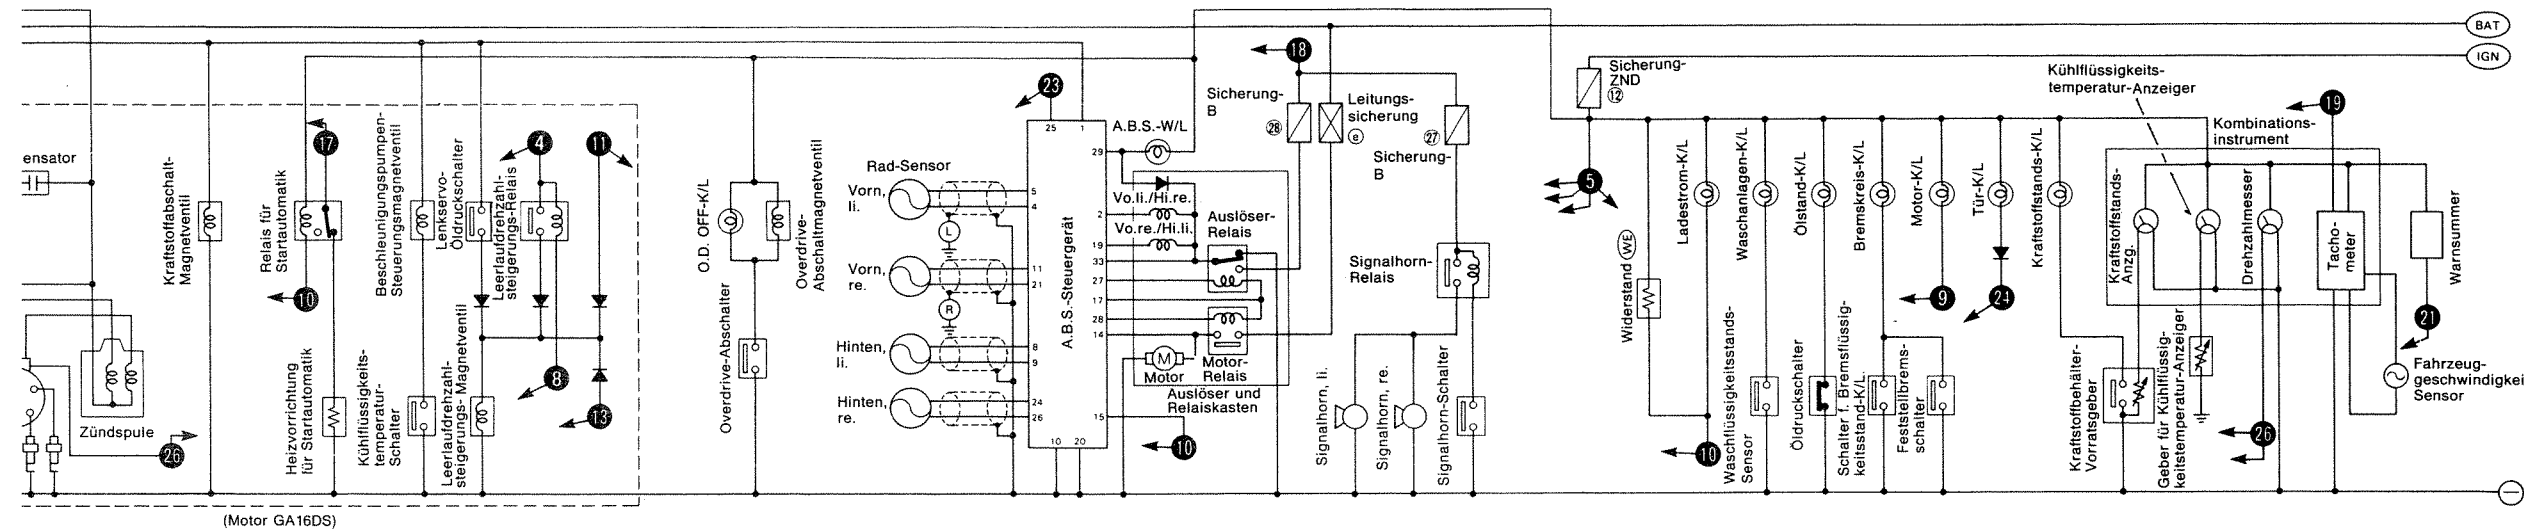

- L : Linkslenker
- R : Rechtslenker
- T1 : Beleuchtungsanlage, Typ-I
- T2 : Beleuchtungsanlage, Typ-II
- DL : Mit Dauerlichtanlage
- ED : Ohne Dauerlichtanlage
- WE : Mit E.C.C.S.
- RE : Rechtslenker mit SR-Motor
- LT : Außer RE
- S/V : Magnetventil
- K/L : Kontrollleuchte
- B/L : Beleuchtung

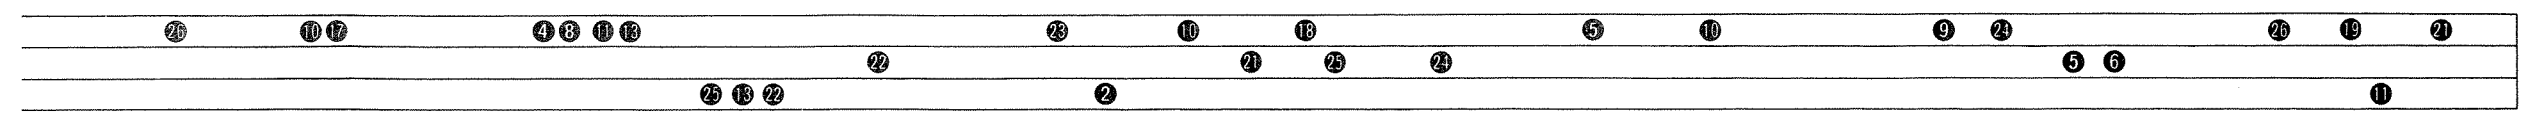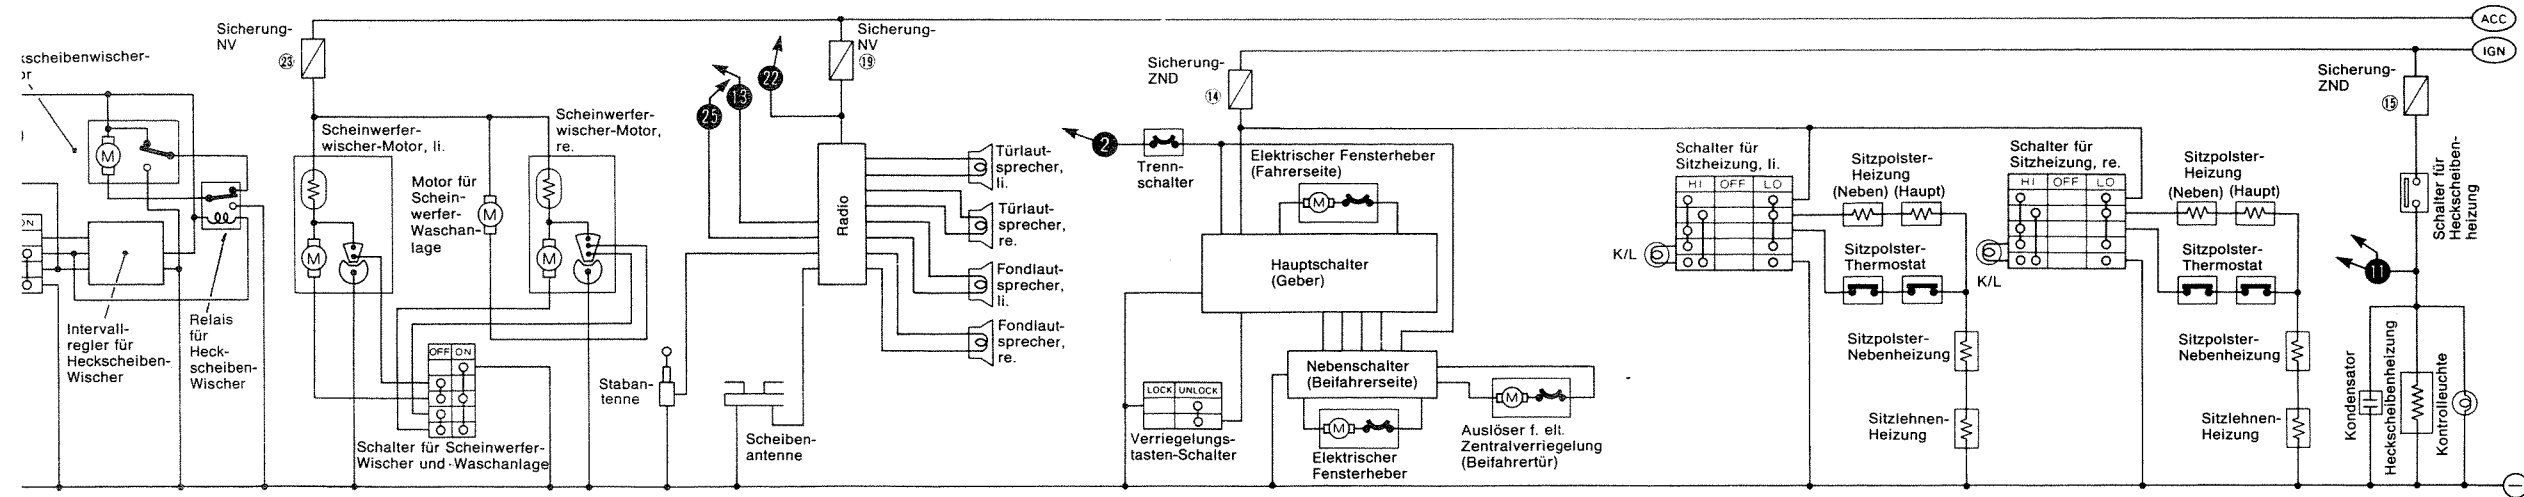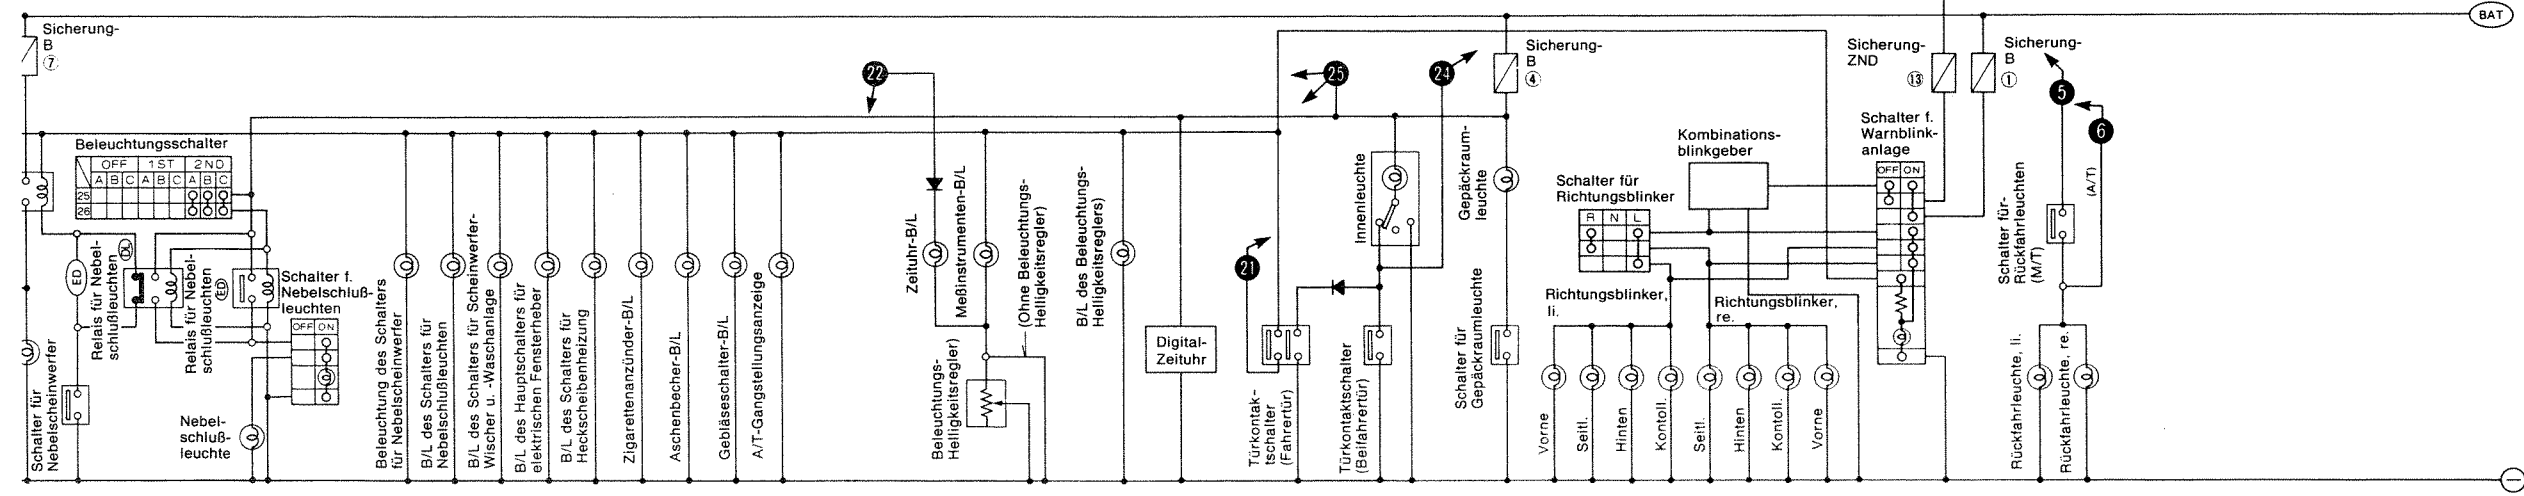

Plan 4-1

SCHALTPLAN

